
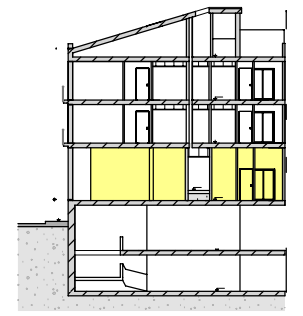


PBA-02		SUPERFICIE CONSTRUIDA		
	Superficie	%	Sup. Comp.	
INTERIOR	77.94	100	77.94	
TOTAL SUPERFICIE CONSTRUIDA COMPUTABLE			77.94 m <sup>2</sup>	

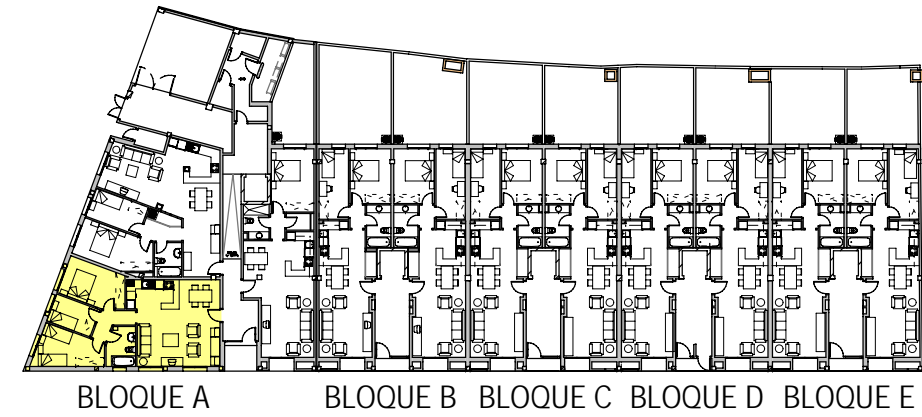


**ESTUDIO MAYANS S.A.**  
 ARQUITECTURA  
 URBANISMO  
PABLO IGLESIAS 63 Of.010. 08302 MATARÓ. BARCELONA  
 Tel: 93 757 90 09  
 Fax: 93 757 90 39  
 e-mail: estudiomayans@coac.es

promotor:  
**POMIGAR GRUPO S. L.**

obra:  
**PROYECTO EDIFICIO PLURIFAMILIAR  
 CON 37 VIVIENDAS Y PARKING  
 ENTRE MEDIANERAS**

ubicación:  
**c/ PLA DEL BAGES  
 ESQ. c/ PENEDÉS  
 UA-04  
 MATARÓ. BARCELONA**

título plano:  
**PLANTA BAJA  
 PBA-02**

escala:  
 1/50

Nº:  
**V02**  
 fecha:  
 29/11/2006