


CUADRO DE SUPERFICIES POR VIVIENDA

VIVIENDA	SUP. CONSTR. TOTAL	SUP. UTIL TOTAL
PB-03	94.01 m ²	78.31 m ²

		Sup. Util	Sup. Vent.	
01	ECK	COCINA-ESTAR-COM	38.42	2.88
02	D2	DORMITORIO 2	14.96	1.44
03	D1	DORMITORIO 1	9.12	1.44
04	D1	DORMITORIO 1	6.33	1.44
05	Di	DISTRIBUIDOR	3.97	0.00
06	B	BAÑO	5.51	0.00
TOTAL SUPERFICIE INTERIOR			78.31	

	real	construida
SUPERFICIE EXTERIOR CUBIERTA		
SUPERFICIE EXTERIOR DESCUBIERTA		
SUPERFICIE INTERIOR		94.01 m ²

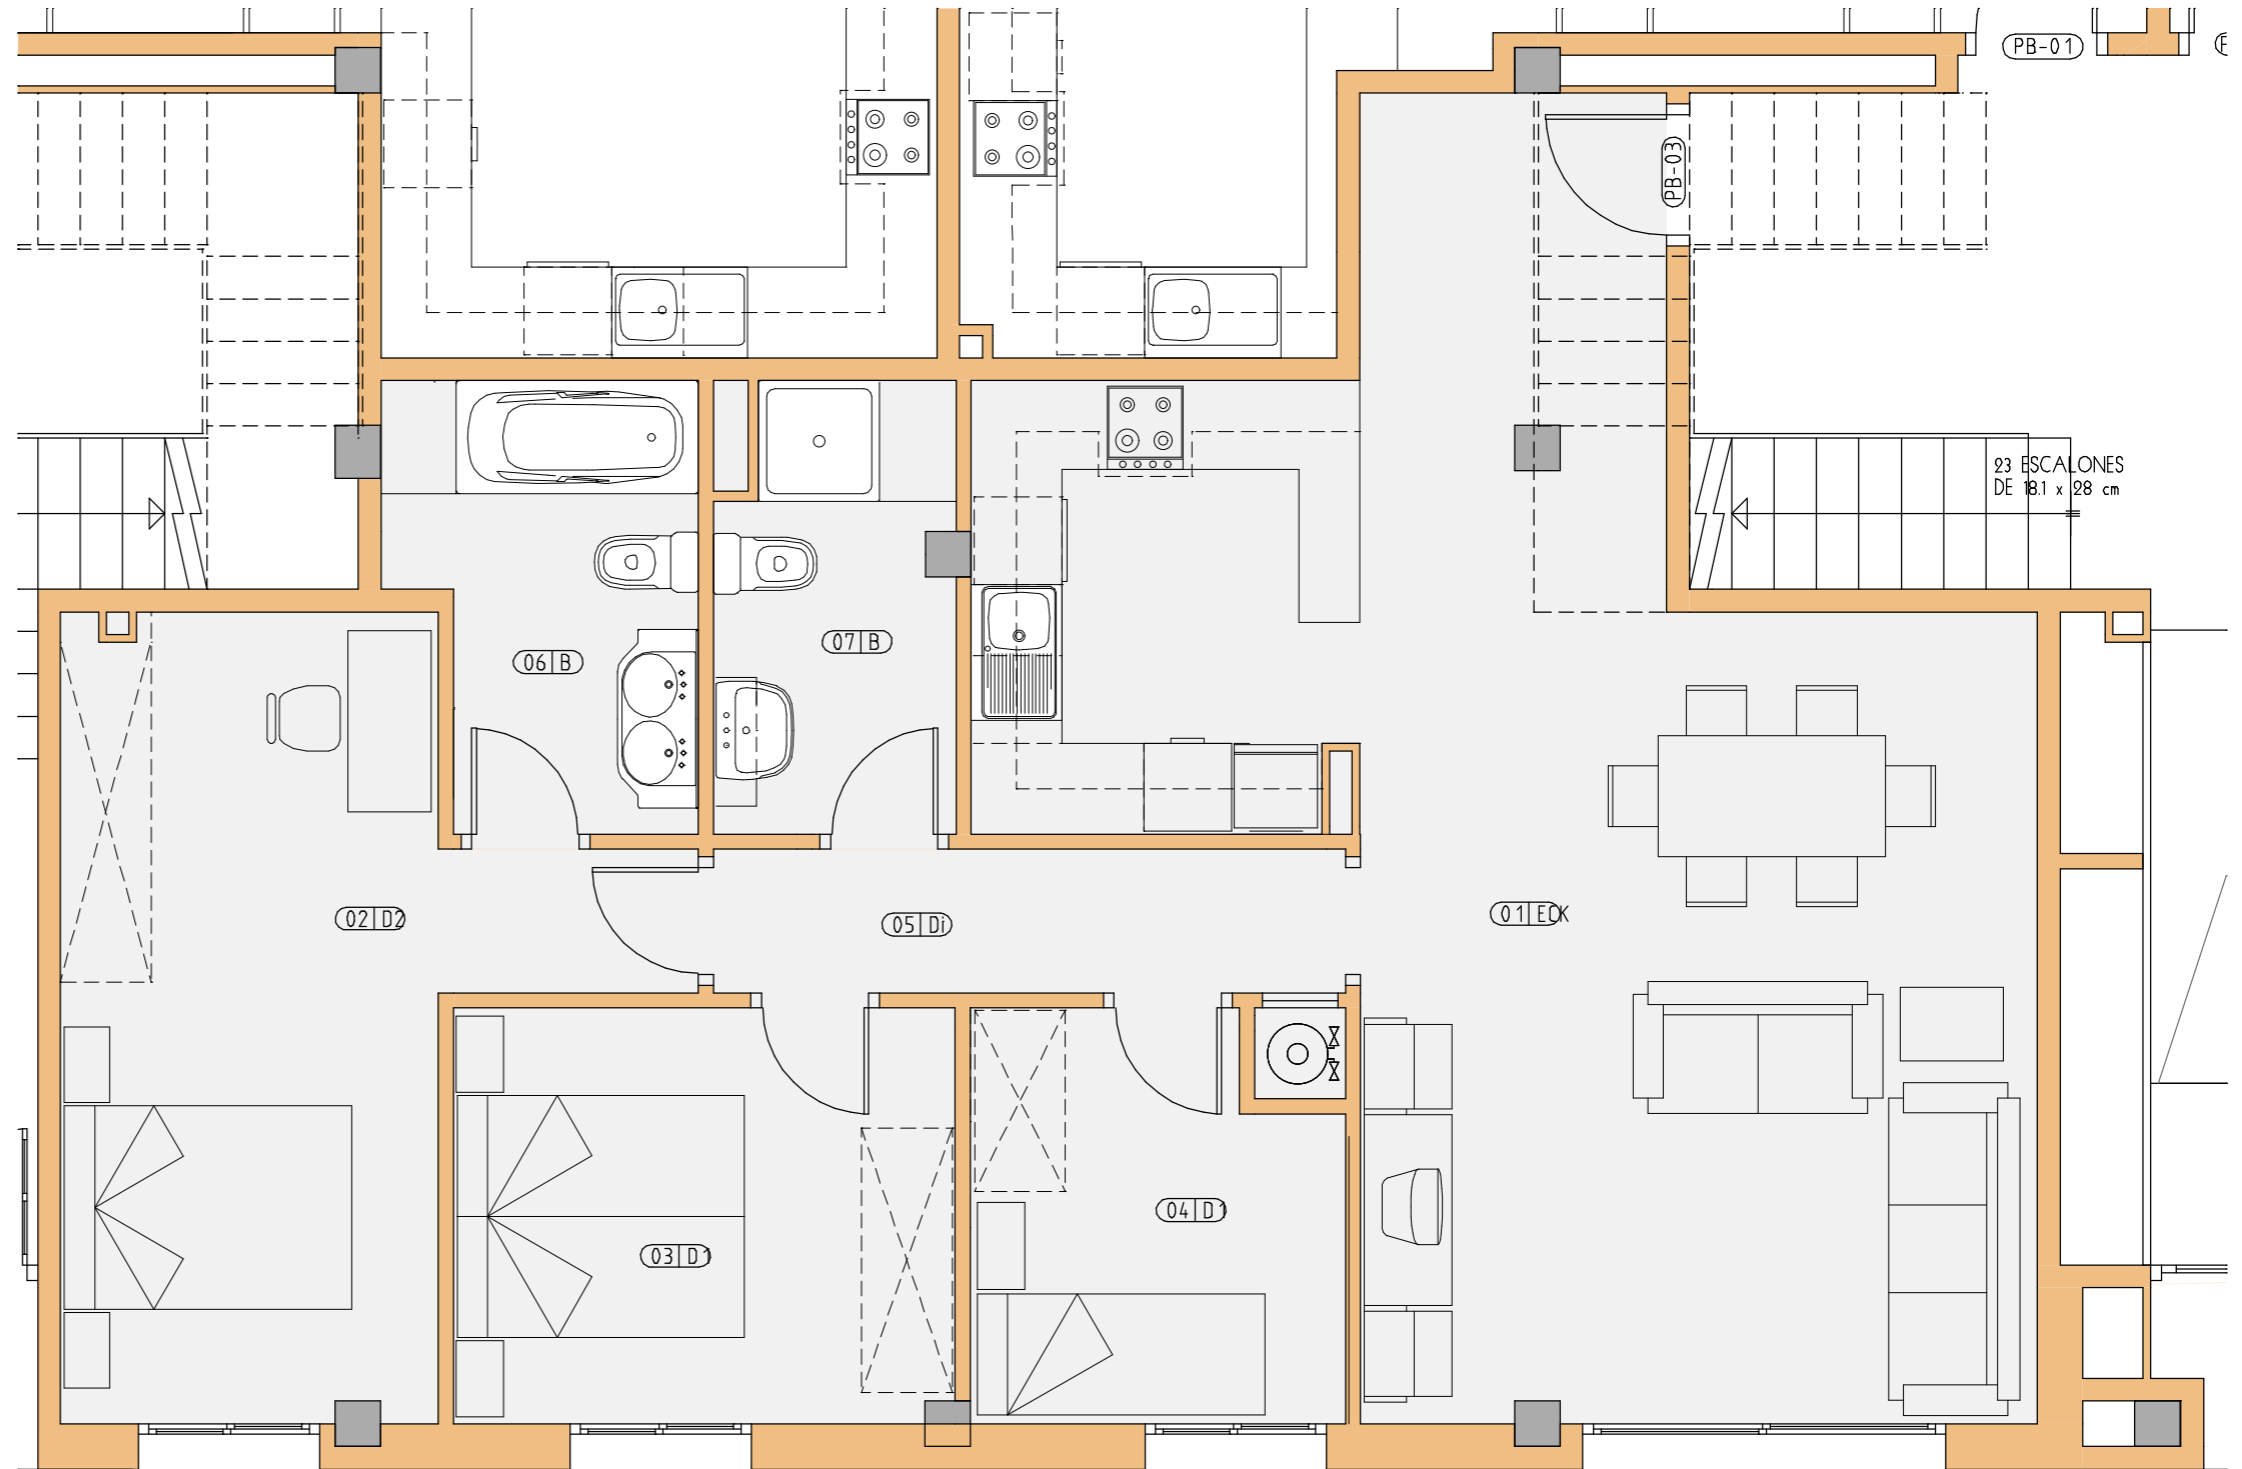

ARQUITECTURA



Estudio Mayans S.A.


PROMOTOR

FASTO GROUP IMMO S.L.

PROYECTO

Edificio Plurifamiliar 45 Viviendas
Avda. Ciutadella esq. Cronista Riudavets
Mao - Menorca

ESCALA GRAFICA

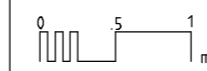

ESCALA

1/50

DATA

19 Junio 2006

PLANOL

PLANTA BAJA
Escalera "D" - 30.

02