
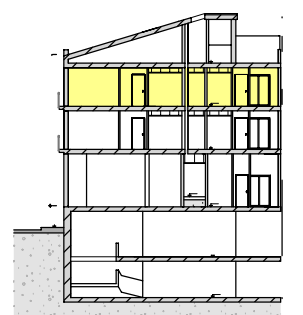


P2A-01		SUPERFICIE CONSTRUIDA		
	Superficie	%	Sup. Comp.	
INTERIOR	59.68	100	59.68	
TOTAL SUPERFICIE CONSTRUIDA COMPUTABLE			59.68 m <sup>2</sup>	

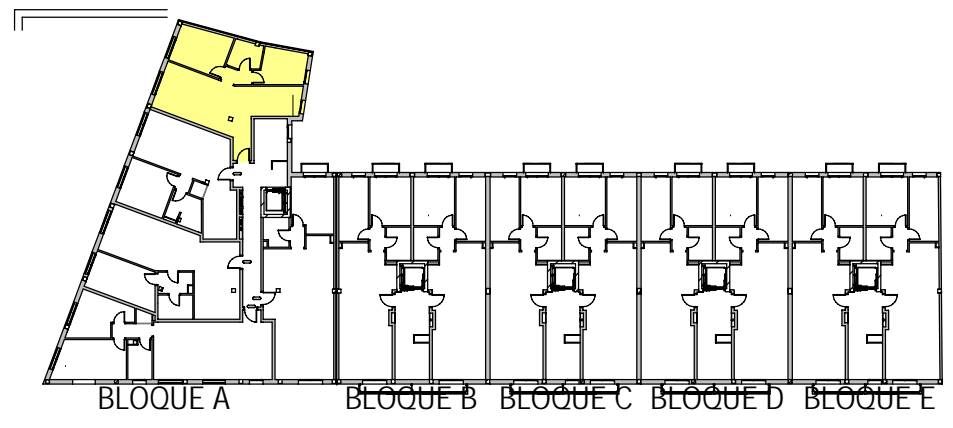


**ESTUDIO MAYANS S.A.**  
 ARQUITECTURA  
 URBANISMO  
PABLO IGLESIAS 63 Of.010. 08302 MATARÓ. BARCELONA  
 Tel: 93 757 90 09  
 Fax: 93 757 90 39  
 e-mail: estudiomayans@coac.es

promotor:  
**POMIGAR GRUPO S. L.**

obra:  
**PROYECTO EDIFICIO PLURIFAMILIAR  
 CON 37 VIVIENDAS Y PARKING  
 ENTRE MEDIANERAS**

ubicación:  
**c/ PLA DEL BAGES  
 ESQ. c/ PENEDÉS  
 UA-04  
 MATARÓ. BARCELONA**

título plano:  
**PLANTA SEGUNDA  
 P2A-01**

escala: 1/50  
 Nº: **V19**  
 fecha: 29/11/2006