
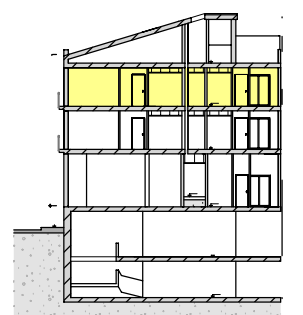


P2A-01		SUPERFICIE CONSTRUIDA		
	Superficie	%	Sup. Comp.	
INTERIOR	59.68	100	59.68	
TOTAL SUPERFICIE CONSTRUIDA COMPUTABLE			59.68 m ²	

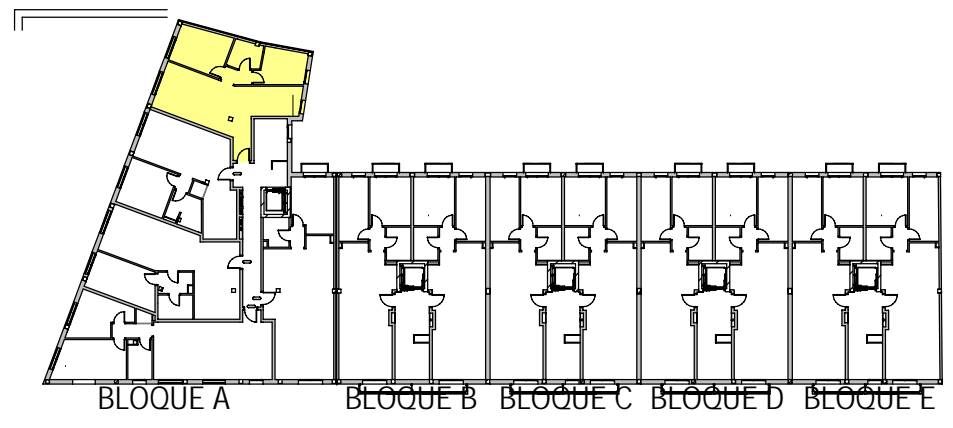


ESTUDIO MAYANS S.A.
 ARQUITECTURA
 URBANISMO
PABLO IGLESIAS 63 Of.010. 08302 MATARÓ. BARCELONA
 Tel: 93 757 90 09
 Fax: 93 757 90 39
 e-mail: estudiomayans@coac.es

promotor:
POMIGAR GRUPO S. L.

obra:
**PROYECTO EDIFICIO PLURIFAMILIAR
 CON 37 VIVIENDAS Y PARKING
 ENTRE MEDIANERAS**

ubicación:
**c/ PLA DEL BAGES
 ESQ. c/ PENEDÉS
 UA-04
 MATARÓ. BARCELONA**

título plano:
**PLANTA SEGUNDA
 P2A-01**

escala: 1/50
 Nº: **V19**
 fecha: 29/11/2006