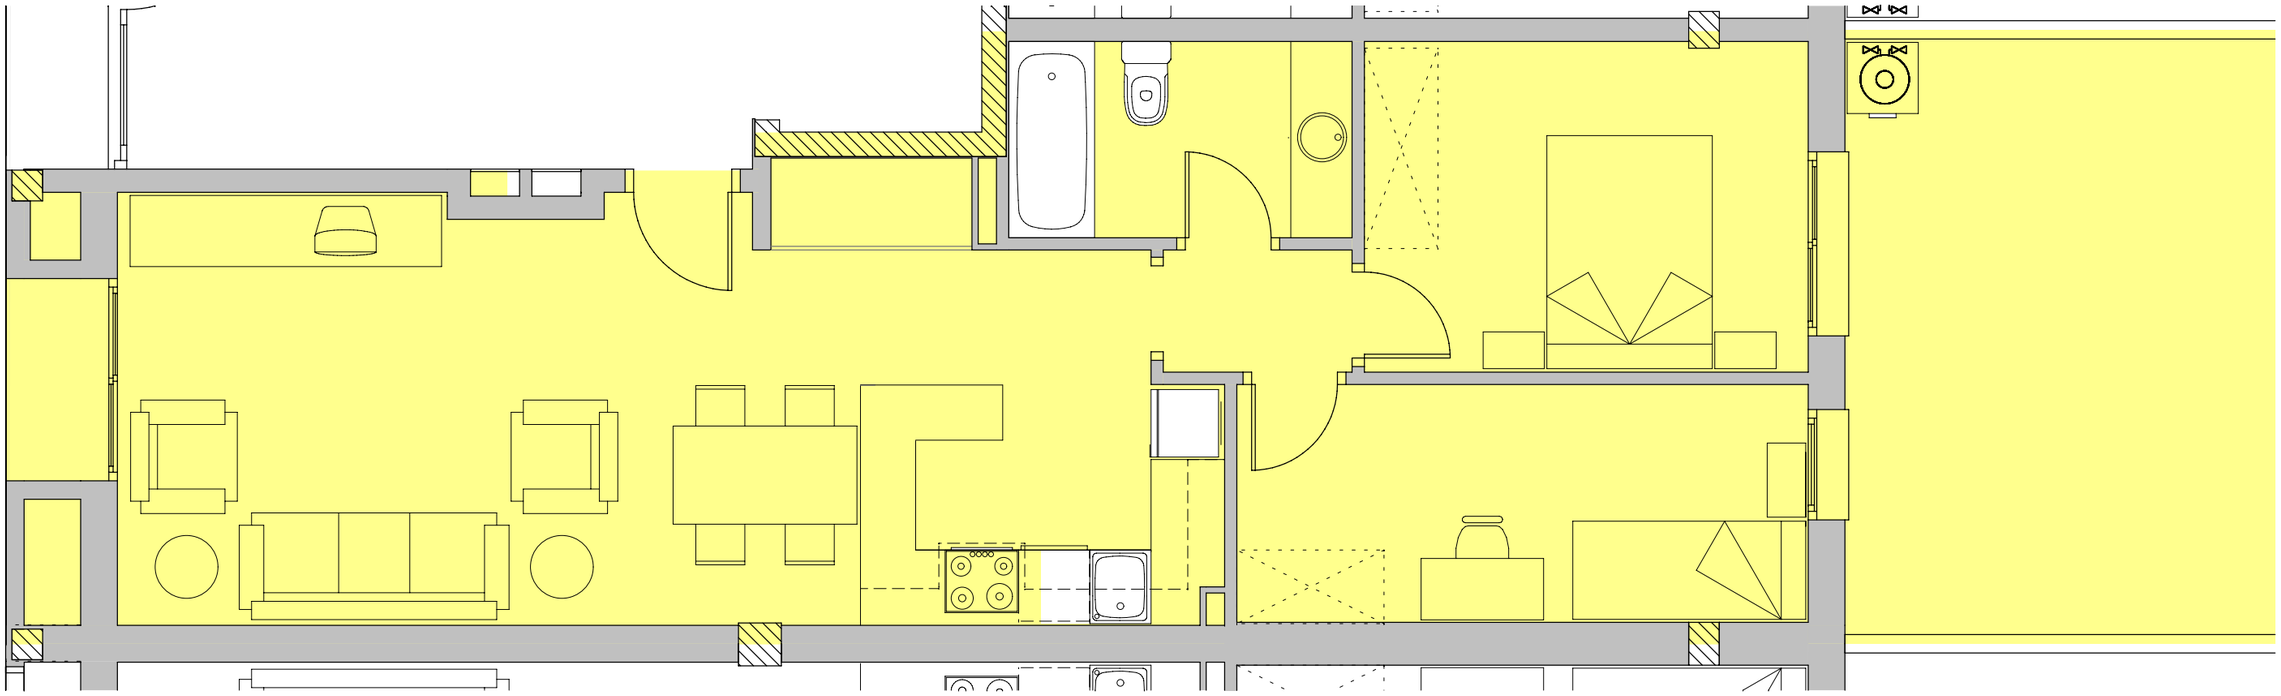

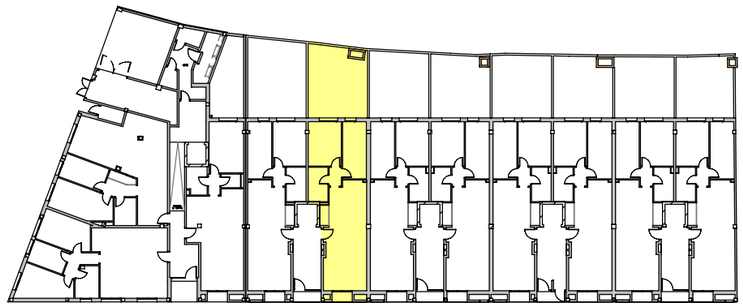

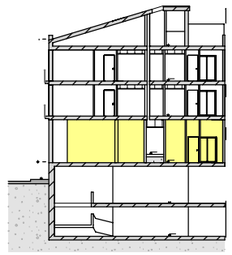

ESTUDIO MAYANS S.A.
ARQUITECTURA
URBANISMO

PABLO IGLESIAS 63 Of.010. 08302 MATARO. BARCELONA
Tel: 93 757 90 09
Fax: 93 757 90 39
e-mail: estudiomayans@coac.es

promotor:
POMIGAR GRUPO S. L.

obra:
PROYECTO EDIFICIO PLURIFAMILIAR
CON 37 VIVIENDAS Y PARKING
ENTRE MEDIANERAS

ubicación:
c/ PLA DEL BAGES
ESQ. c/ PENEDÉS
UA-04
MATARÓ. BARCELONA

título plano:
PLANTA BAJA
PBB-02

escala:
1/100

Nº:
V05

fecha:
29/11/2006