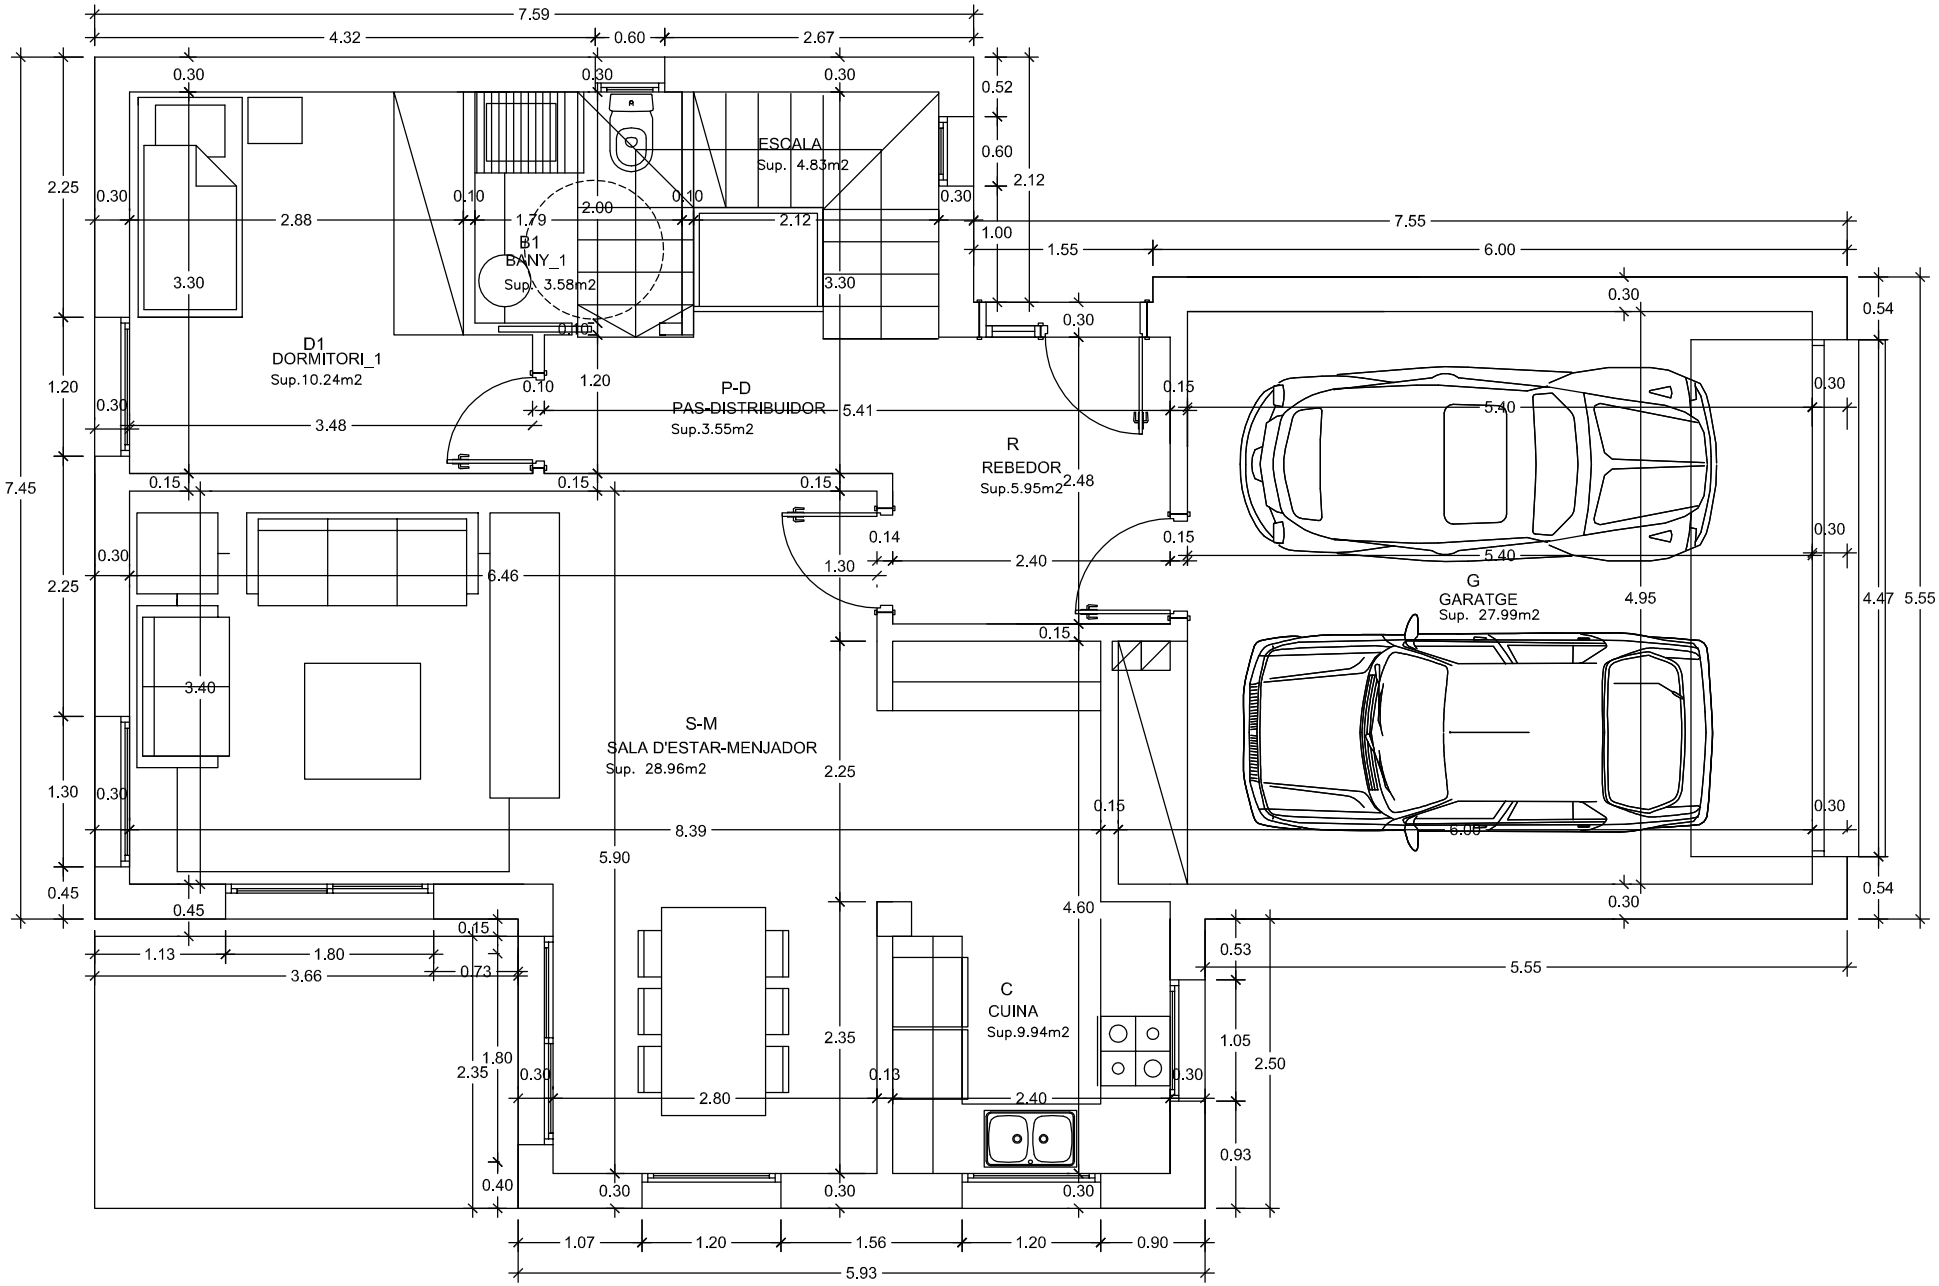

PLANTA BAIXA

E:1/100